



-CAD

Industrie - Tertiaire


Jean-Robert BLAIN
Tertiaire - Permis
06.22.79.07.63
26, Bvd Jules Simon
33100 BORDEAUX

Exemples de réalisations

Tertiaire

- 1 : Plan implantation Eclairage
- 2 : Plan implantation PC
- 3 : Schéma unifilaire


nrj-CAD
Industrie - Tertiaire

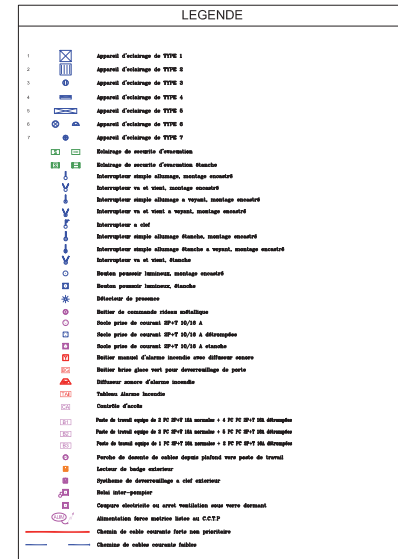

H			
G			
F			
E			
D			
C			
B	Mise à jour D.O.E	JR.B	28/01/10
A	D.O.E	JR.B	01/12/09
IND	MODIFICATION	NOM	DATE

IMPLANTATION ET CÂBLAGE
ECLAIRAGE/BAES

2 : Plan implantation PC

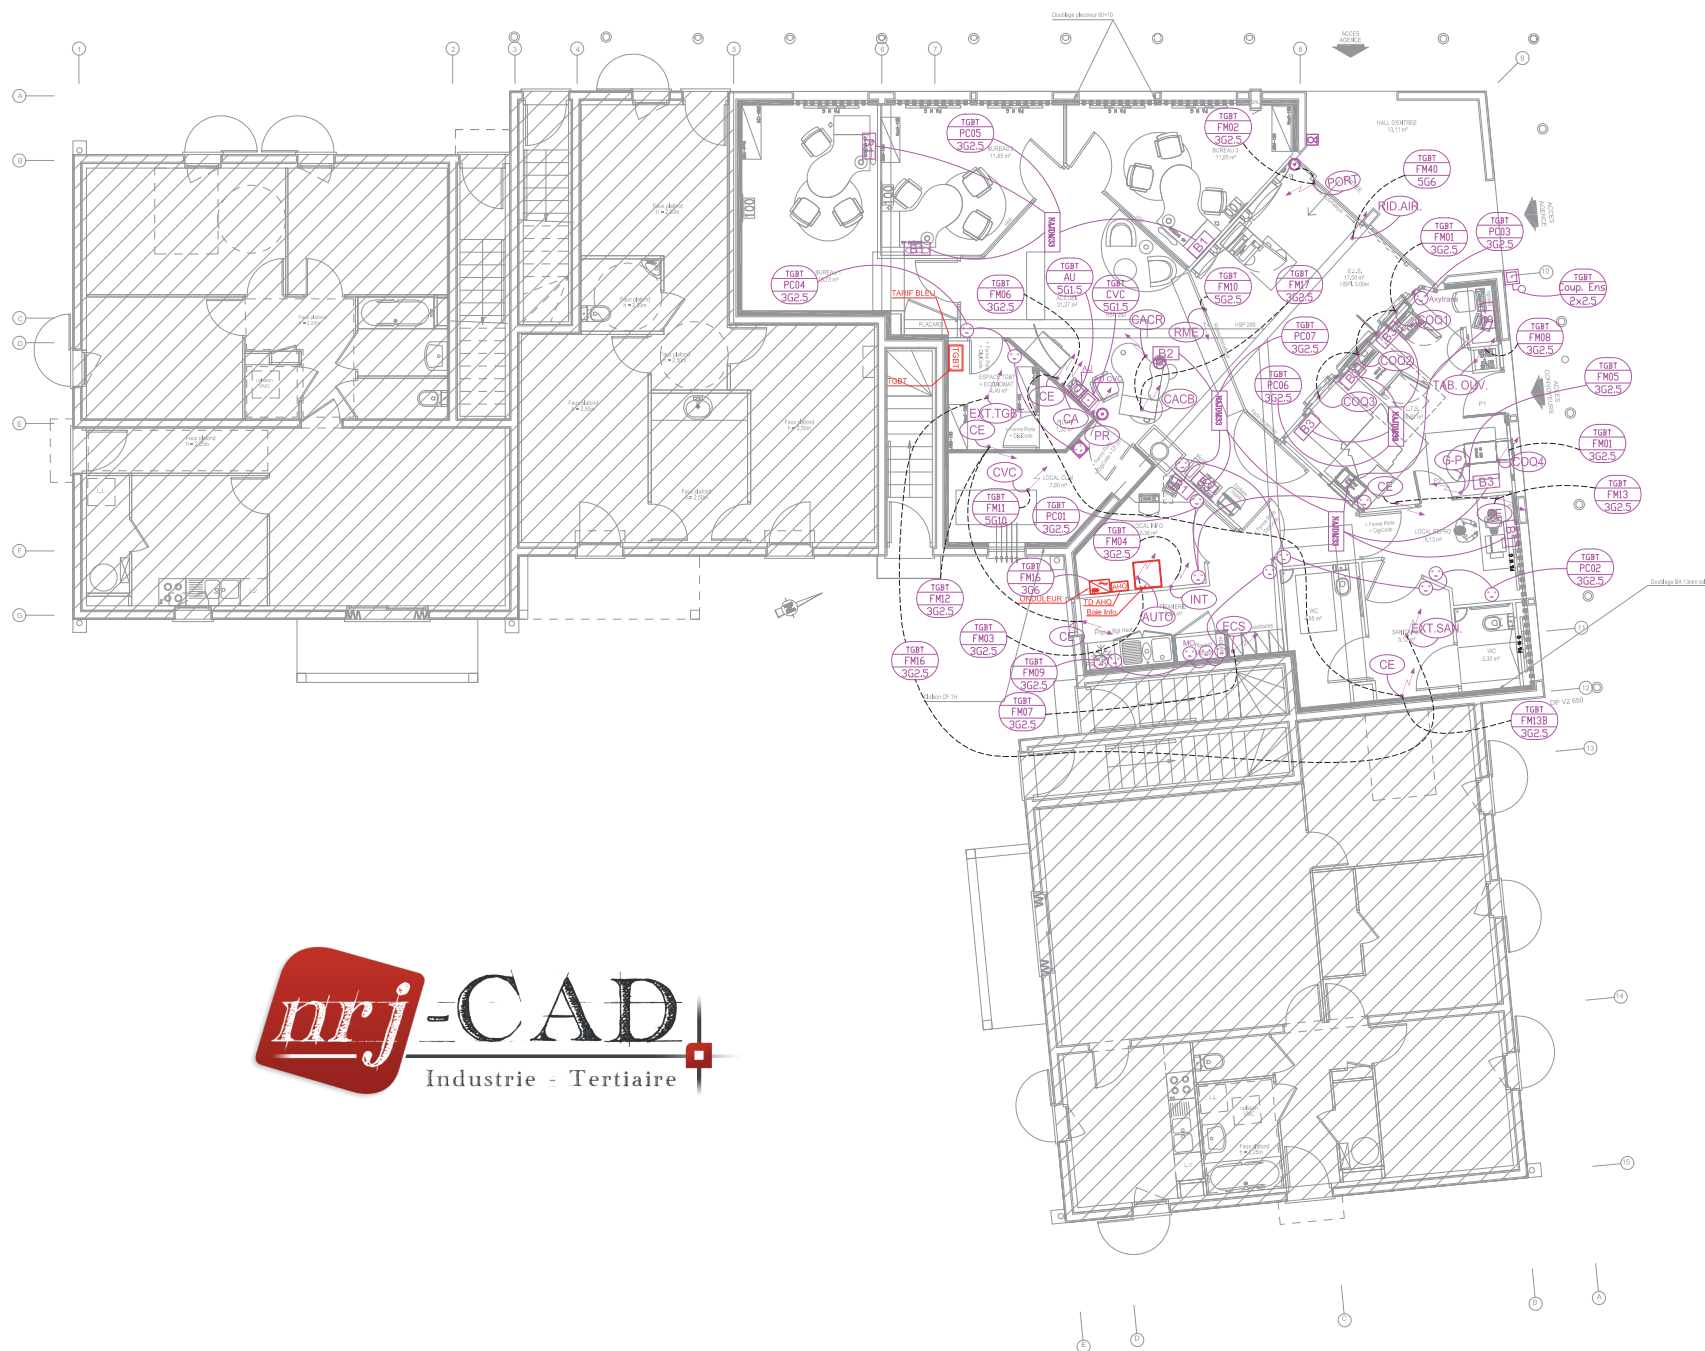


LEGENDE


H			
G			
F			
E			
D			
C	Mise à jour D.O.E	JR.B	28/01/10
B	D.O.E	JR.B	01/12/09
A	Modif. suivant CRED 1 BETEM	N.D.	18/11/09
IND	MODIFICATION	NOM	DATE

IMPLANTATION ET CÂBLAGE PC NORMALES/FM

3 : Schéma unifilaire

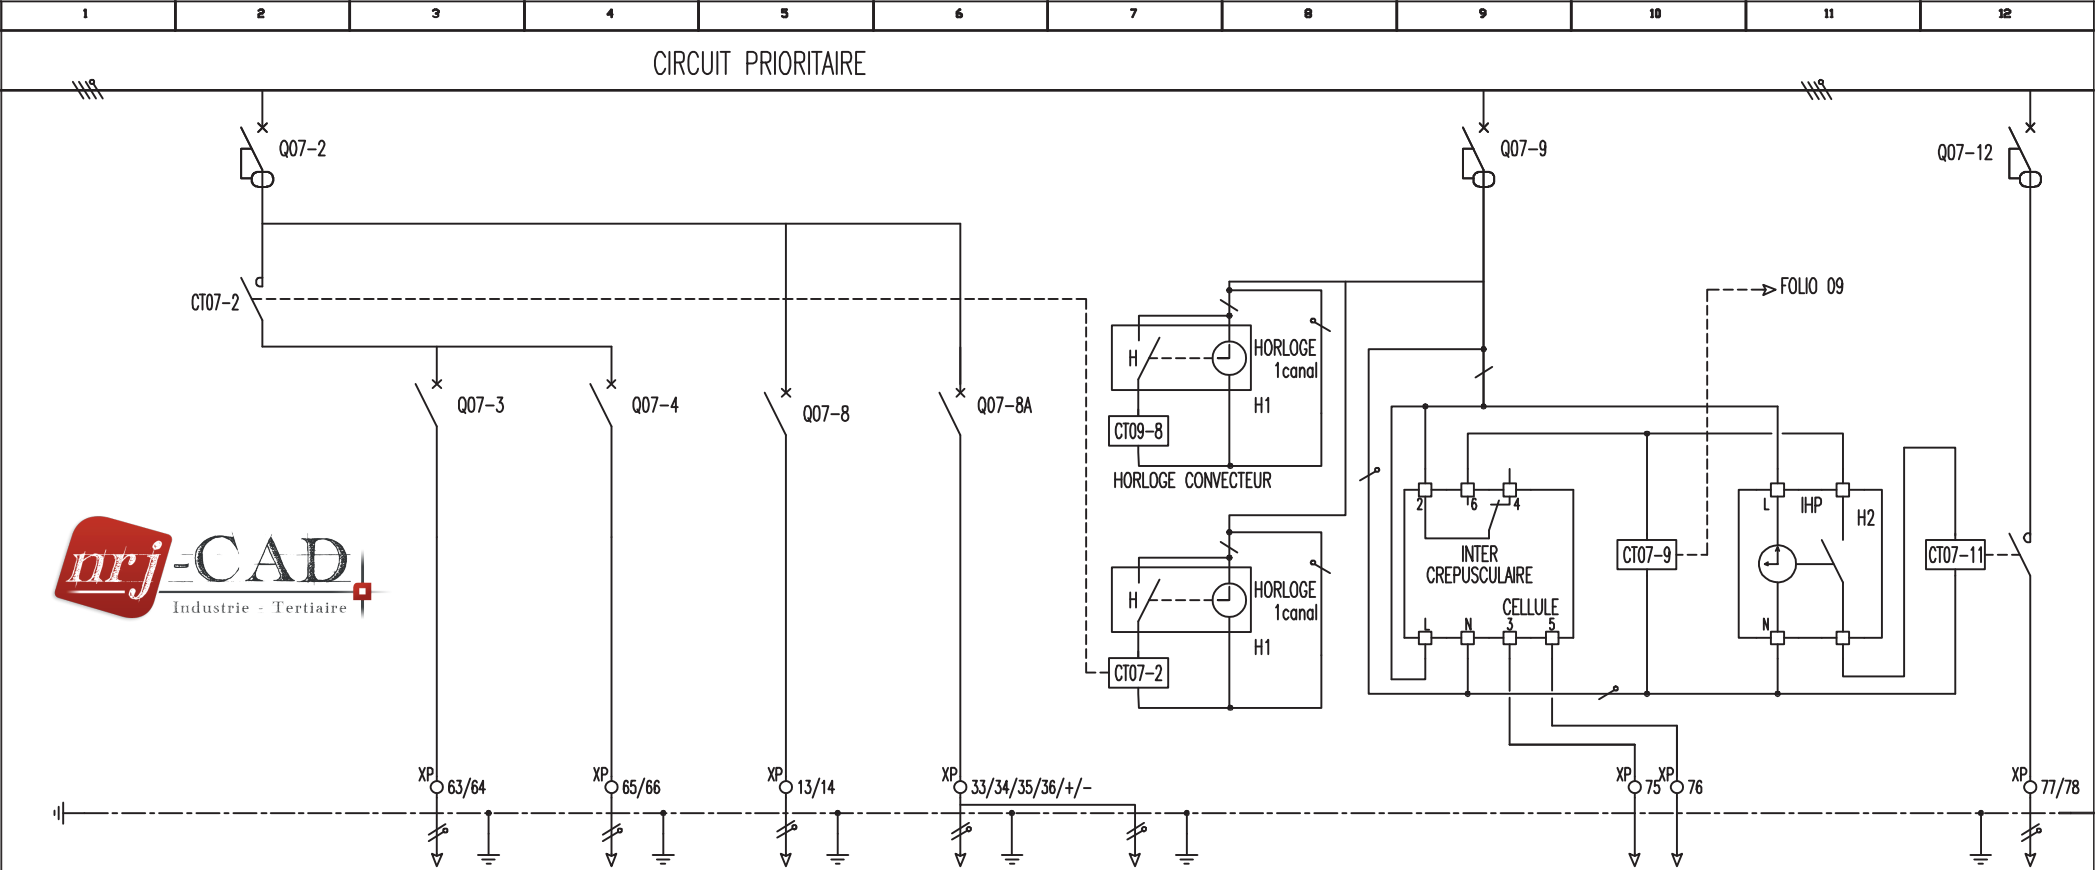

Désignation	GENERAL ECLAIRAGE 3	ECLAIRAGE PHAR MEUBLE ACCUEIL	ECLAIRAGE ELS	ECLAIRAGE Eclairage Automate	ECLAIRAGE LTS	BAES		Commande Enseignes	Vers Cellule Photoélectrique pour Inter Crépusculaire	Horloge Enseignes	Force Motrice Enseignes
Repere		ECL09	ECL10	ECL04	ECL07	ES07					FM03
Puissance											
Disjoncteur	Courbe C/300mA	Courbe C	Courbe C	Courbe C	Courbe C			Courbe C/300mA		Courbe C/300mA	Courbe C/30mA
Calibre	4x25A	10A+N	10A+N	10A+N	10A+N			10A+N		10A+N	16A+N
Nature		R2V	R2V			R2V			R2V		R2V
Section		3G1.5	3G1.5	3G1.5	3G1.5	3G1.5			2x1.5		3G2.5
Longueur											
Chute de tension											

-----								REALISE LE : 15/10/09			
								MODIFIE LE : 28/01/10			
								PAR : N.D.			
TGBT ECLAIRAGE PRIORITAIRE								085961-010		ind: D	07